


STUDIOBÜHNE THEATERWISSENSCHAFT MÜNCHEN LUDWIGSTR. 25      M 1:50

ZN 4 QUERSCHNITT DURCH DEN ZUSCHAUERBEREICH GEGEN DIE SZENENFLÄCHE

12.-11.2007 BRÖMSE

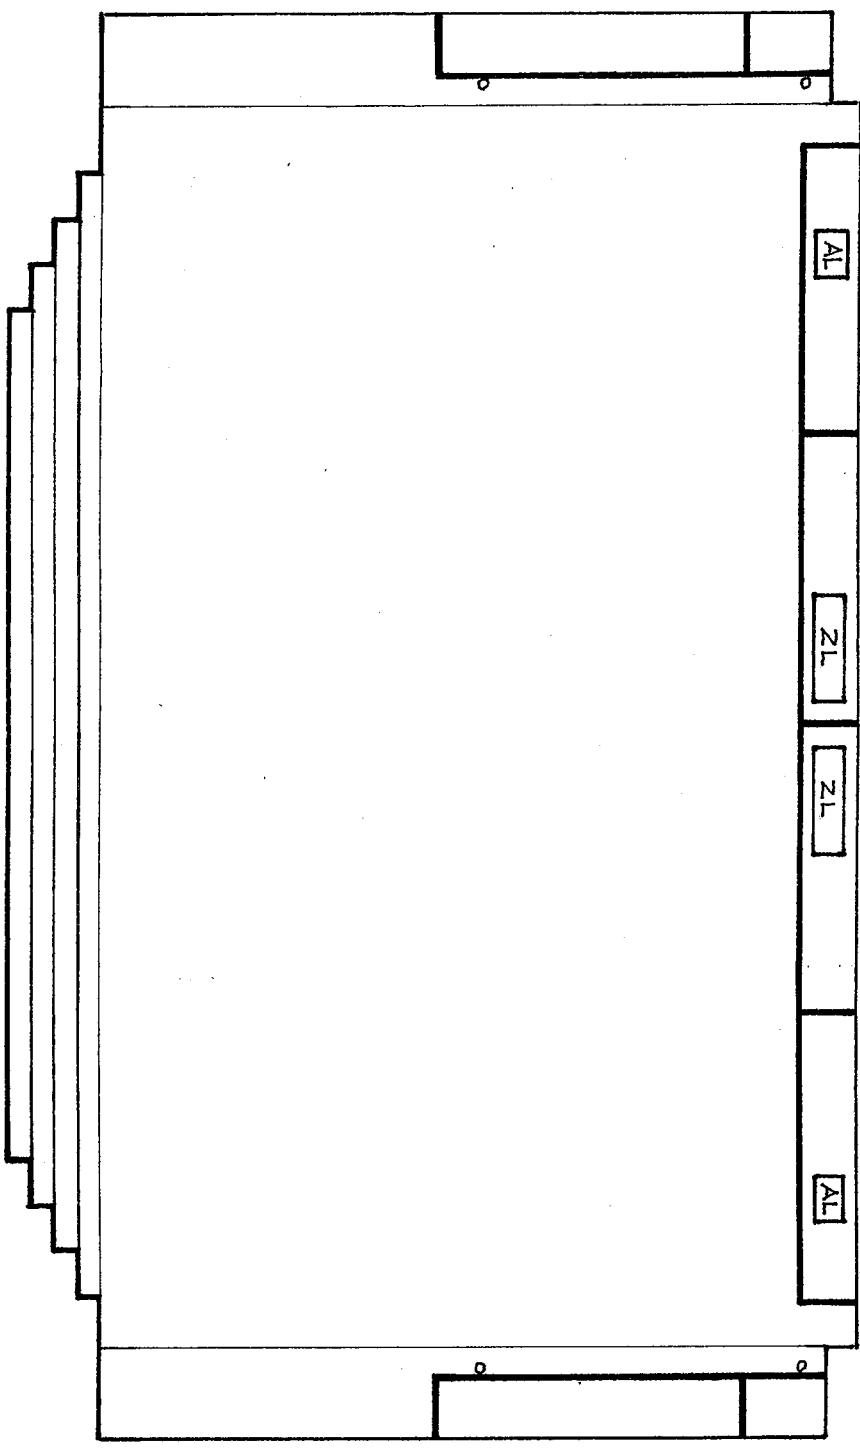

AL = ABLUFT / ZL = ZULUFT